


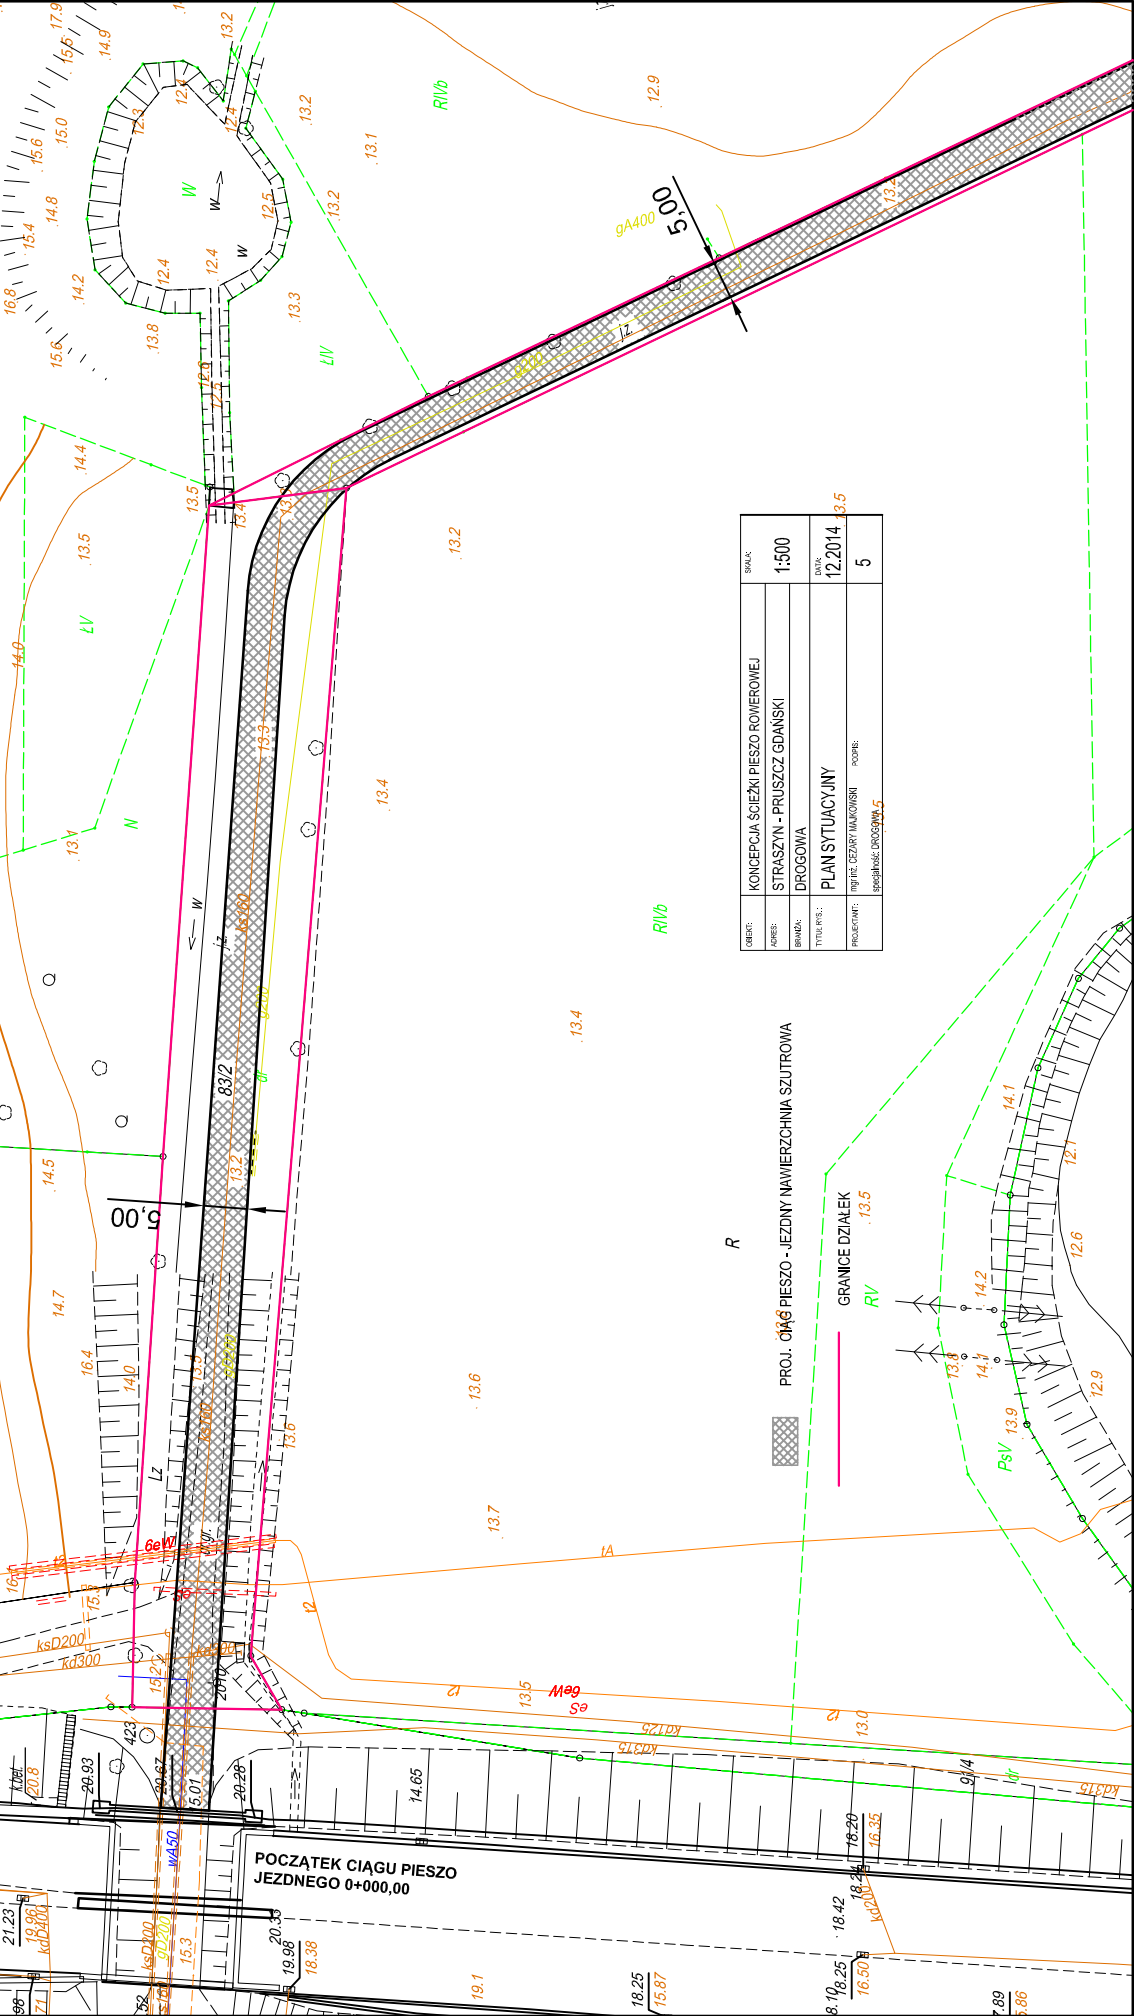

OBJEKT:	KONCEPCJA ŚCIEŻKI PIESZO ROWEROWEJ	SKALA:	
ADRES:	STRASZYŃ - PRUSZCZ GDĄSKI		1:500
BRANŻA:	DROGOWA		
TYTUŁ RYS.:	PLAN SYTUACYJNY	DATA:	12.2014
PROJEKTANT:	mgr inż. CZĘDZYŃ MARIUSZ	PODPIŚ:	5
	specjalista DROGOWA 5		