


PRZEKRÓJ POPRZECZNY WARIANT II

ULICY BRZEGOWEJ

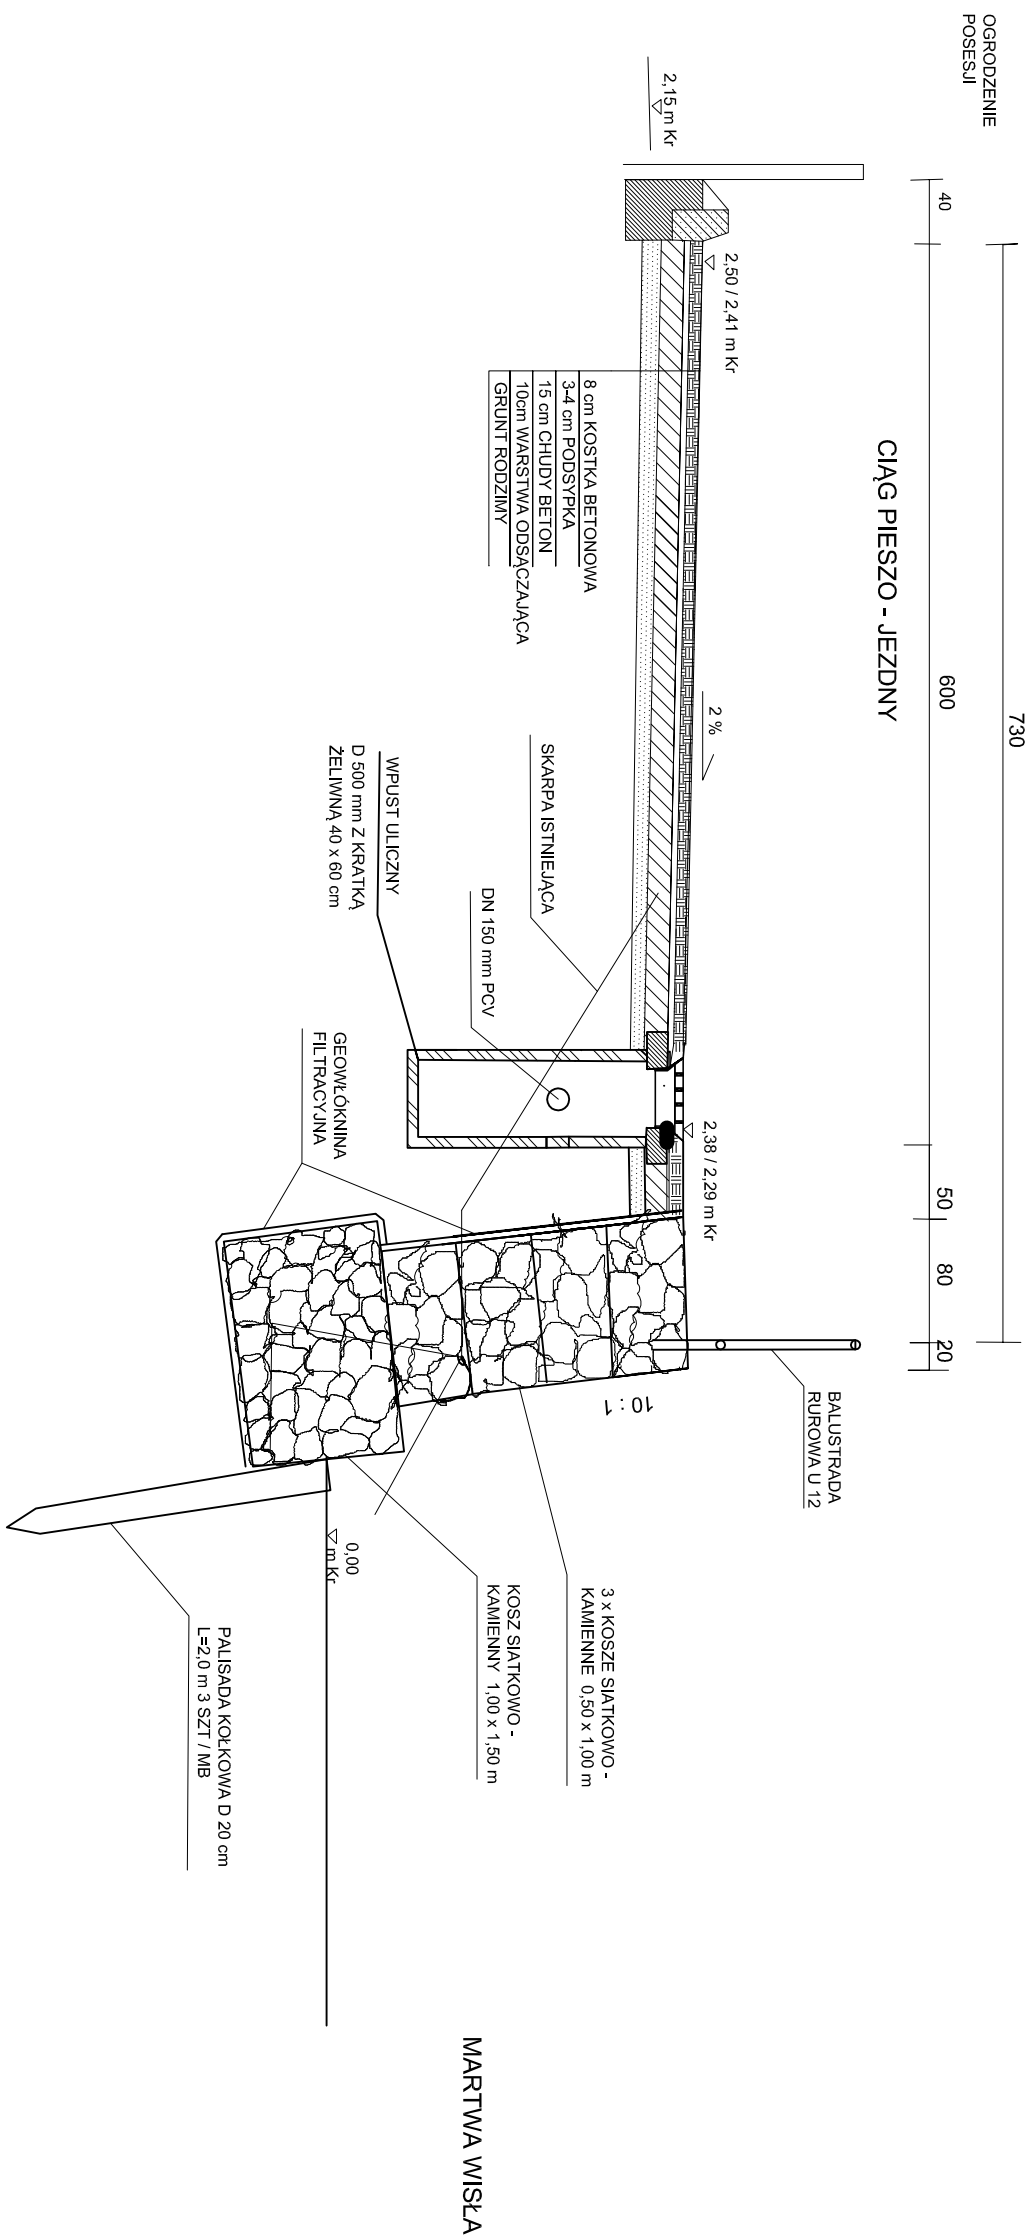

Inwestor: Zamawiający:		GMINA PRUSZCZ GDZAŃSKI Z SIEDZIBĄ W PRUSZCZU GDZAŃSKIM UL. WOJSKA POLSKIEGO 30	
Nazwa rysunku: PRZEKROZ POPRZECZNY WARIANT II ULICY BRZEGOWEJ			
Projektował:	mgr inż. Karzysztof Bogacki	ZPG - III - 6302/7/9	
Opracował:	mgr inż. arch. Katarzyna Żywka	projektantka i rysowniczka techniczna dotychczasowa ul. Piłsudskiego 14, 00-610 Warszawa	
Data:	SIERPIEŃ 2015	Skala: 1:50	Nr rys.: 4B