



URZĄD GMINY PRUSZCZ GDAŃSKI

Nr postępowania ZP.271.36.2017 nr ogłoszenia o zamówieniu 541319-N-2017 z dnia 29.06.2017r.

Pruszcz Gdański 10.07.2017r.

ODPOWIEDZI NA PYTANIA DO ZAPISÓW SIWZ

dotyczy: postępowania przetargowego na budowę ul. Tęczowej i Bajecznej w Wiślince

Zamawiający informuje o wpłynięciu następujących wniosków o wyjaśnienie treści SIWZ, na które udziela stosownych wyjaśnień.

Pytania


1. Prosimy o określenie wiodących parametrów barierki ochronnej jednostronnej do zamontowania, tj. poziom powstrzymywania oraz szerokość pracującą oraz o wskazanie miejsca jej wbudowania.
2. Prosimy o potwierdzenie, że zakres zamówienia nie obejmuje robót związanych z przebudową sieci gazowej.
3. Prosimy o wyjaśnienie czy zamówienie obejmuje przebudowę ogrodzeń posesji przyległych do budowanych ulic?
4. Prosimy o wyjaśnienie czy Zamawiający dysponuje dokumentacją badań podłoża gruntowego?

Odpowiedzi

1. Poziom powstrzymania N2, poziom szerokości pracującej W2 – 80 cm.
2. Przebudowa sieci gazowej nie wchodzi w zakres zamówienia.
3. Przebudowa ogrodzeń nie wchodzi w zakres zamówienia.
4. Zamawiający nie posiada badań geologicznych na tym zakresie.

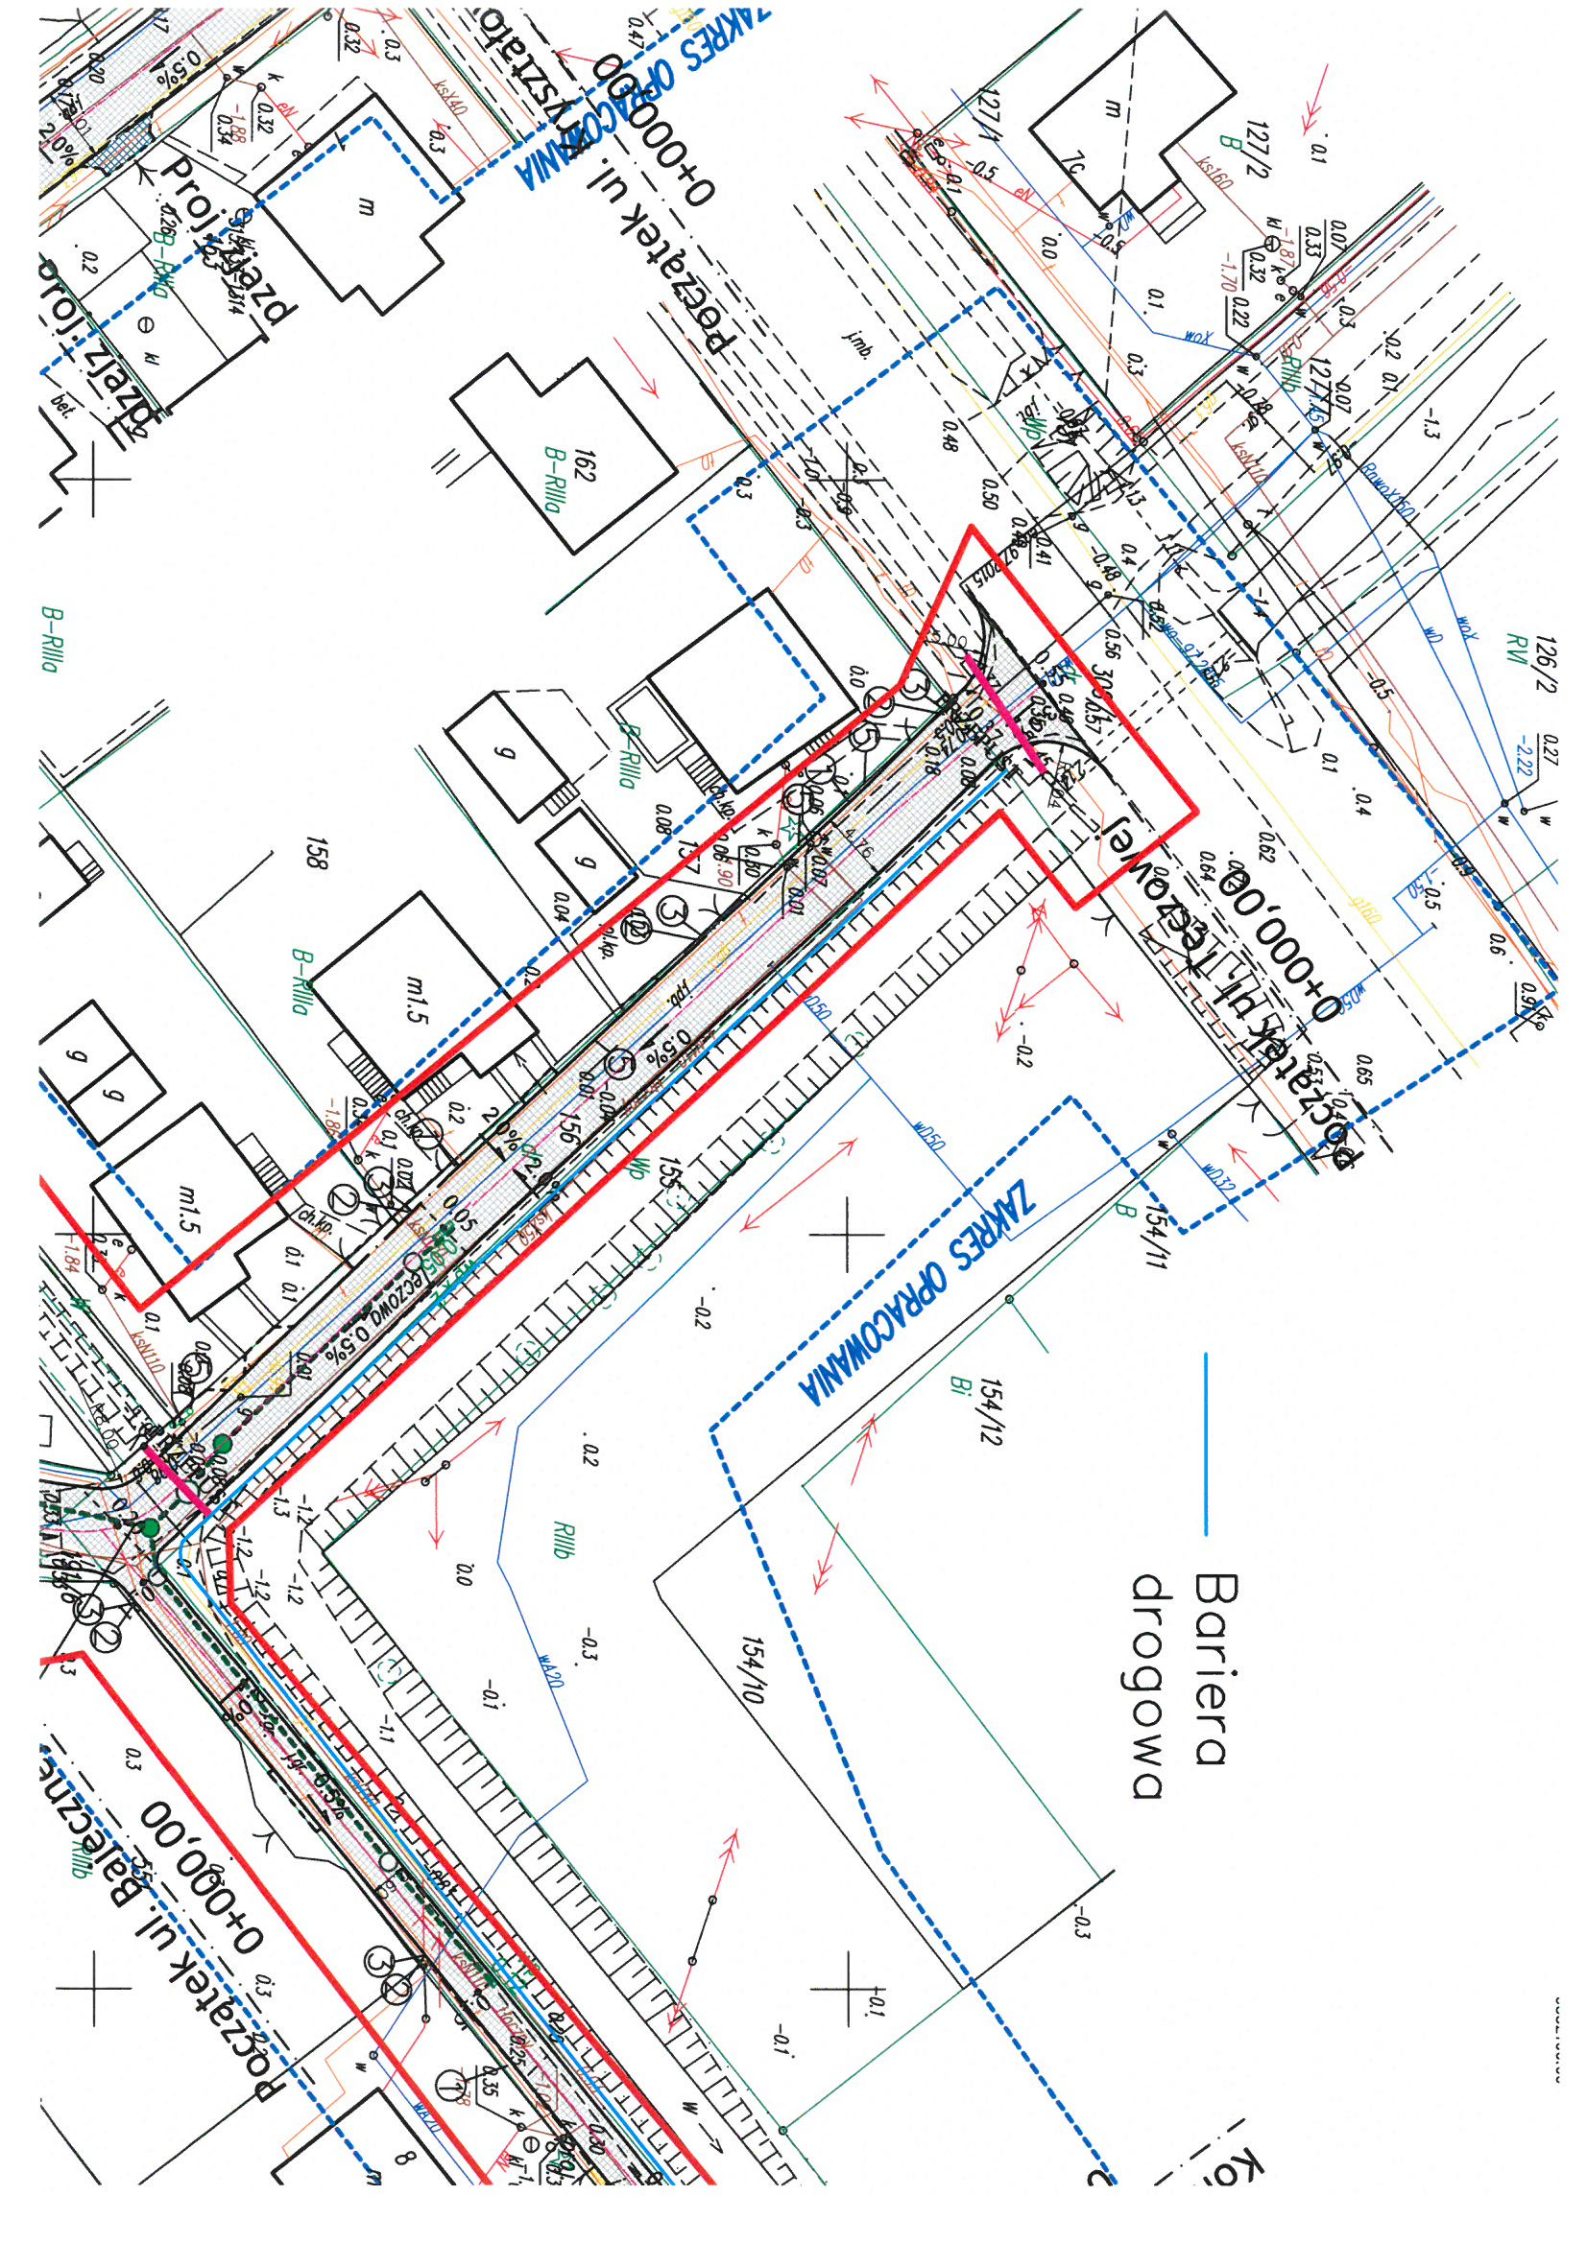
Powyższe wyjaśnienia Wykonawcy zobowiązani są uwzględnić przy sporządzeniu oferty. Niniejsze pismo stanowi integralną część Specyfikacji Istotnych Warunków Zamówienia.

Z poważaniem,

z up. WÓJTA

Daniel Kulkowski
Zastępca Wójta

Sprawę prowadzi Beata Rembisz, Justyna Majewska

10.07.2017.....

ZAKRES PRACOWNIA
0+000,00

Pogzatek ul. Rybnickiej

162 B-Rililo

158 B-Rililo

156

155

154/10

154/11

154/12

Pogzatek ul. Balczyńska
0+000,00

Bariera
drogowa



Ko